




RZUT II PIĘTRA 1:100

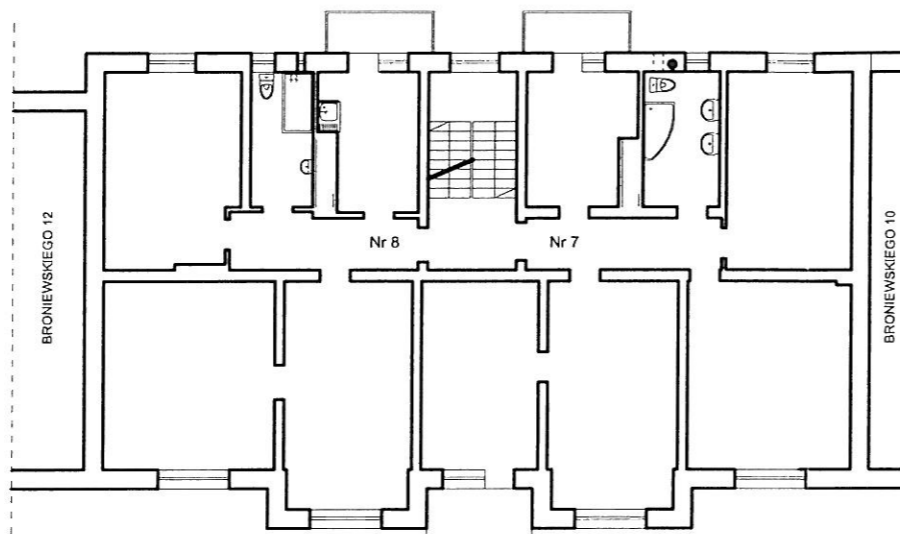


RZUT III PIĘTRA 1:100

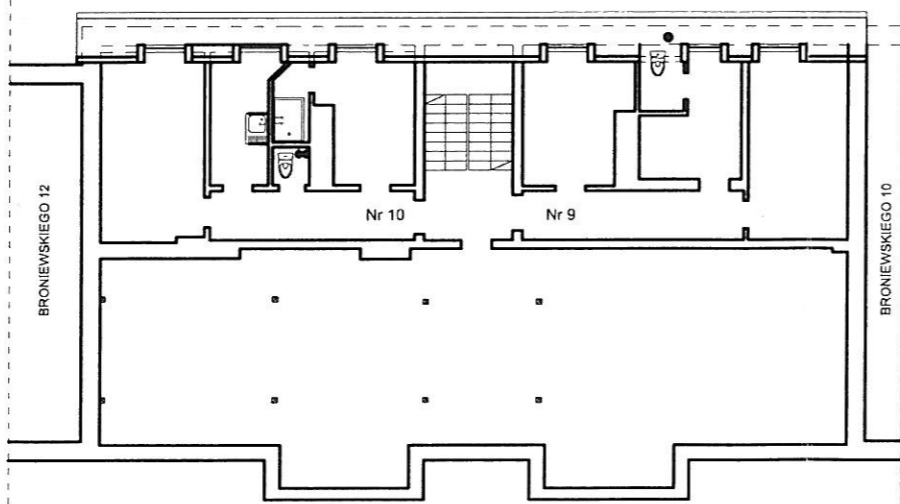


RZUT PODDASZA 1:100

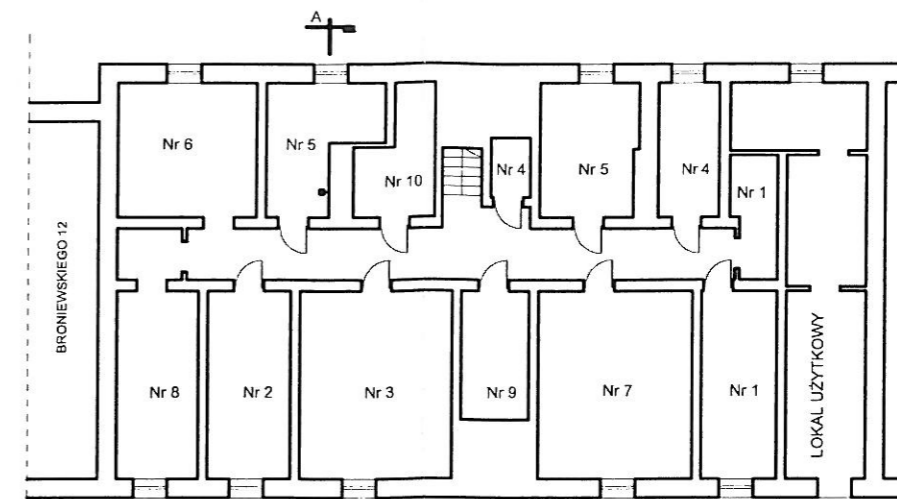

RZUT POWNIC 1:100

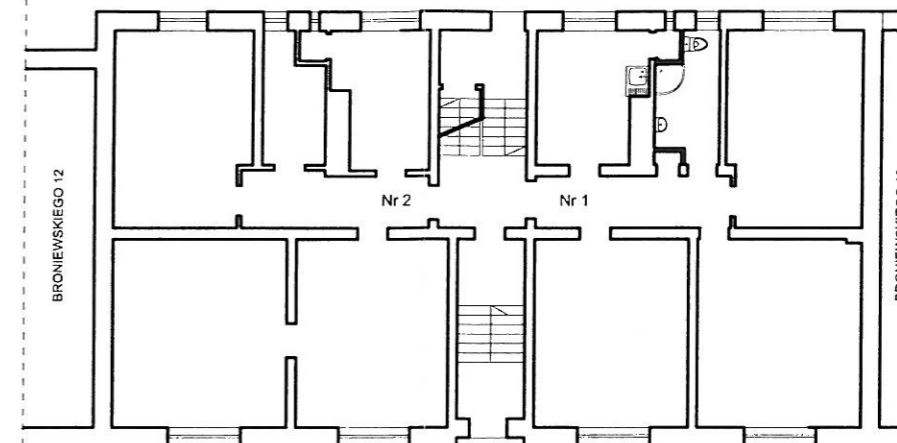


RZUT PARTERU 1:100

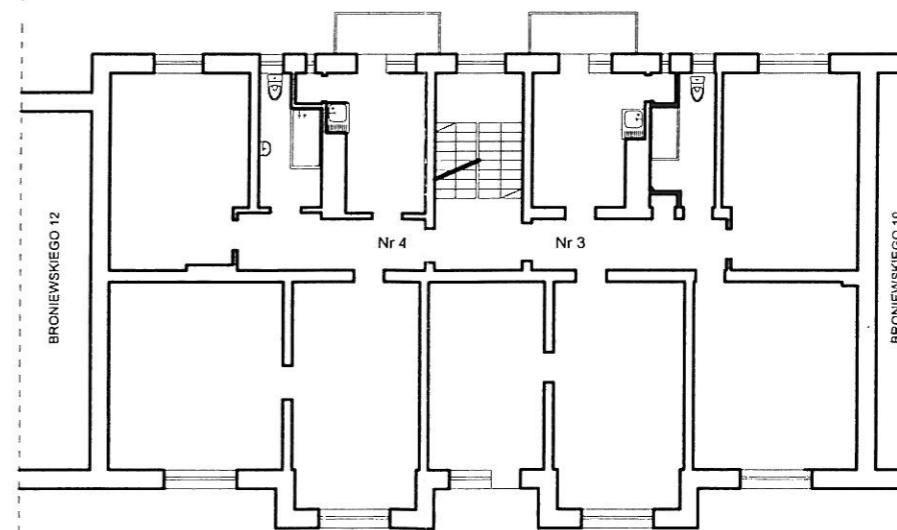


RZUT I PIĘTRA 1:100

		PRACOWNIA PROJEKTOWO REALIZACYJNA J.N. Czyżewska USTKA ul. MARYNARKI POLSKIEJ 78A/3 e-mail: architekt@slupsk.net www.projektowanie.slupsk.net	
OBIEKT REMONT BUDYNKU WIELORODZINNEGO W SŁUPSKU PRZY UL. BRONIEWSKIEGO 11			
INWESTOR: WSPÓLNOTA MIESZKANIOWA NIERUCHOMOŚCI W SŁUPSKU PRZY ULICY PLAC BRONIEWSKIEGO 11			
TYTUŁ RYSUNKU: RZUT PIWNIC, PARTERU I, II, III PIĘTRA I PODDASZA			
BRANŻA:	AUTOR:	ETAP:	INWENTARYZACJA
ARCHITEKTURA	autor: mgr inż. arch. J. CZYŻEWSKA	BK II F 7342/82/97 uprawnienia budowlane do projektowania bez ograniczeń specjalności architektonicznej	
DATA OPRACOWANIA: SIERPIEN 2015r		skala 1:100	NR RYSUNKU: 1A

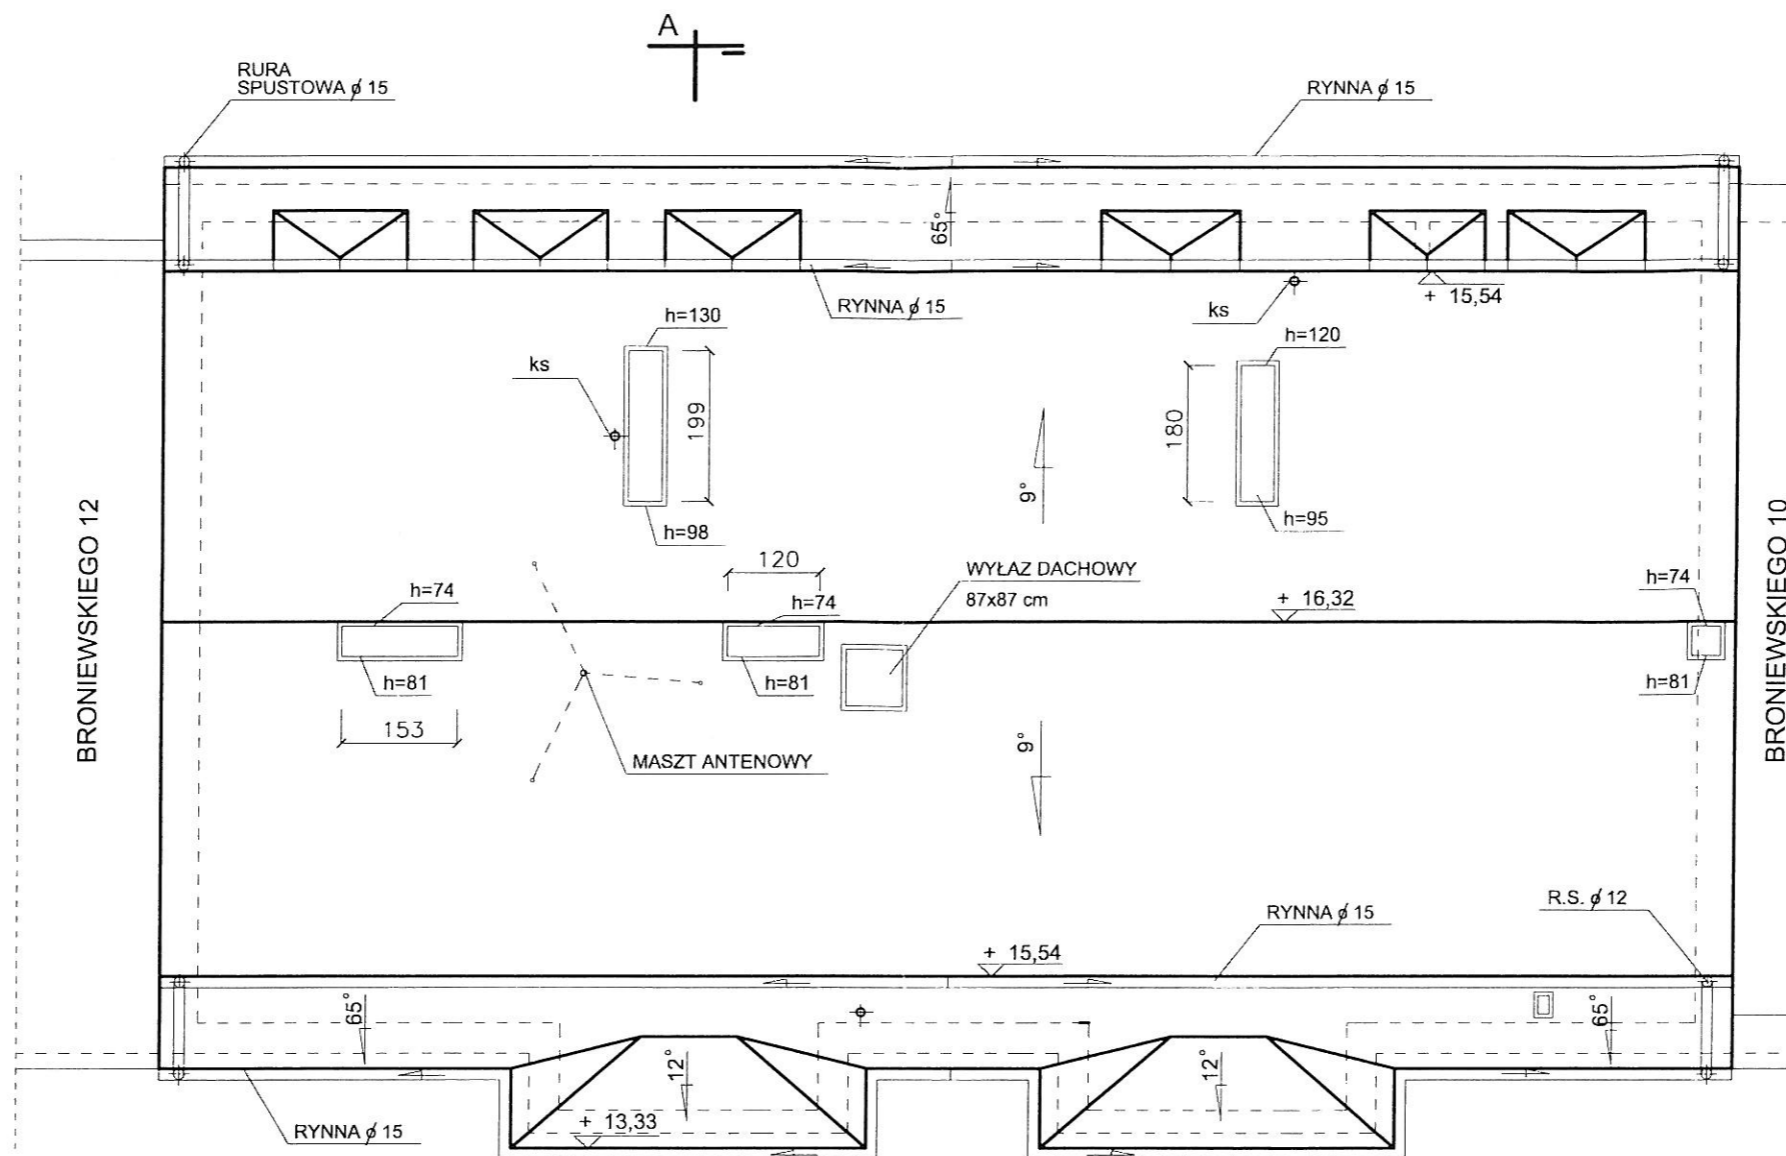


RZUT DACHU 1:100

efekt		PRACOWNIA PROJEKTOWO REALIZACYJNA J.N. Czyżewska USTKA ul. MARYNARKI POLSKIEJ 78A/3 e-mail: architekt@slupsk.net www.projektowanie.slupsk.net	
OBJEKT: REMONT BUDYNKU WIELORODZINNEGO W SŁUPSKU PRZY UL. BRONIEWSKIEGO 11			
INWESTOR: WSPÓLNOTA MIESZKANIOWA NIERUCHOMOŚCI W SŁUPSKU PRZY ULICY PLAC BRONIEWSKIEGO 11			
TYTUŁ RYSUNKU: RZUT DACHU			
BRANŻA:	AUTOR:	ETAP:	INWENTARYZACJA
ARCHITEKTURA	autor: mgr inż. arch. J CZYŻEWSKA	BK. II F 7342/82/97 uprawnienia budowlane do projektowania bez ograniczeń specjalności architektonicznej	
DATA OPRACOWANIA: SIERPIEŃ 2015r		skala 1:100	NR RYSUNKU: 2A

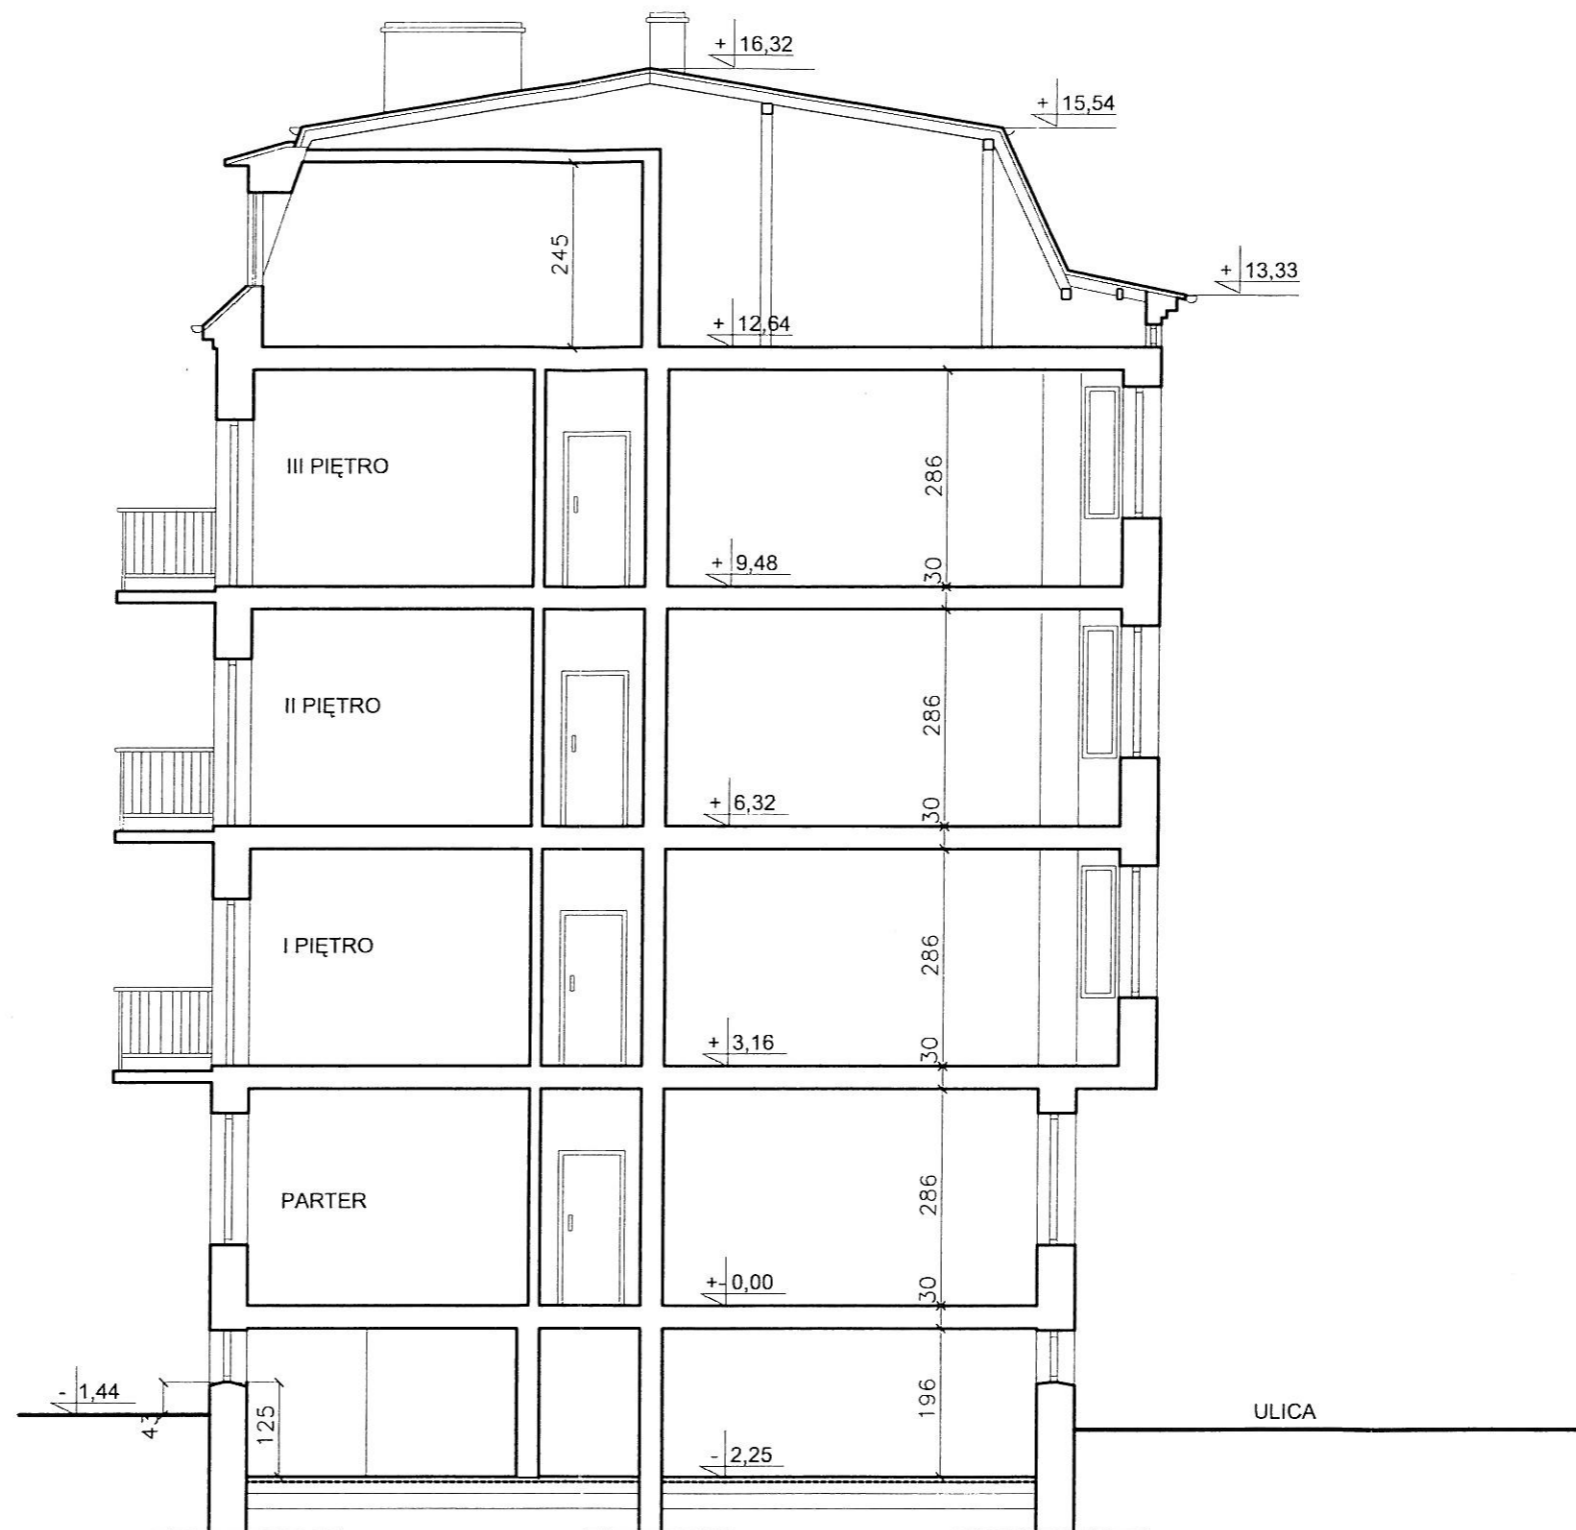

PRZEKRÓJ A-A 1:100


efekt		PRACOWNIA PROJEKTOWO REALIZACYJNA J.N. Czyżewska USTKA ul. MARYNARKI POLSKIEJ 78A/3 e-mail: architekt@slupsk.net www.projektowanie.slupsk.net	
OBJEKT: REMONT BUDYNKU WIELORODZINNEGO W SŁUPSKU PRZY UL. BRONIEWSKIEGO 11			
INWESTOR: WSPÓLNOTA MIESZKANIOWA NIERUCHOMOŚCI W SŁUPSKU PRZY ULICY PLAC BRONIEWSKIEGO 11			
TYTUŁ RYSUNKU: PRZEKRÓJ A-A			
BRANŻA:	AUTOR:	ETAP:	INWENTARYZACJA
ARCHITEKTURA	autor: mgr inż. arch. J. CZYŻEWSKA	BK II.F 7342/82/97 uprawnienia budowlane do projektowania bez ograniczeń specjalności architektonicznej	
DATA OPRACOWANIA: SIERPIEŃ 2015r		skala 1:100	NR RYSUNKU: 3A

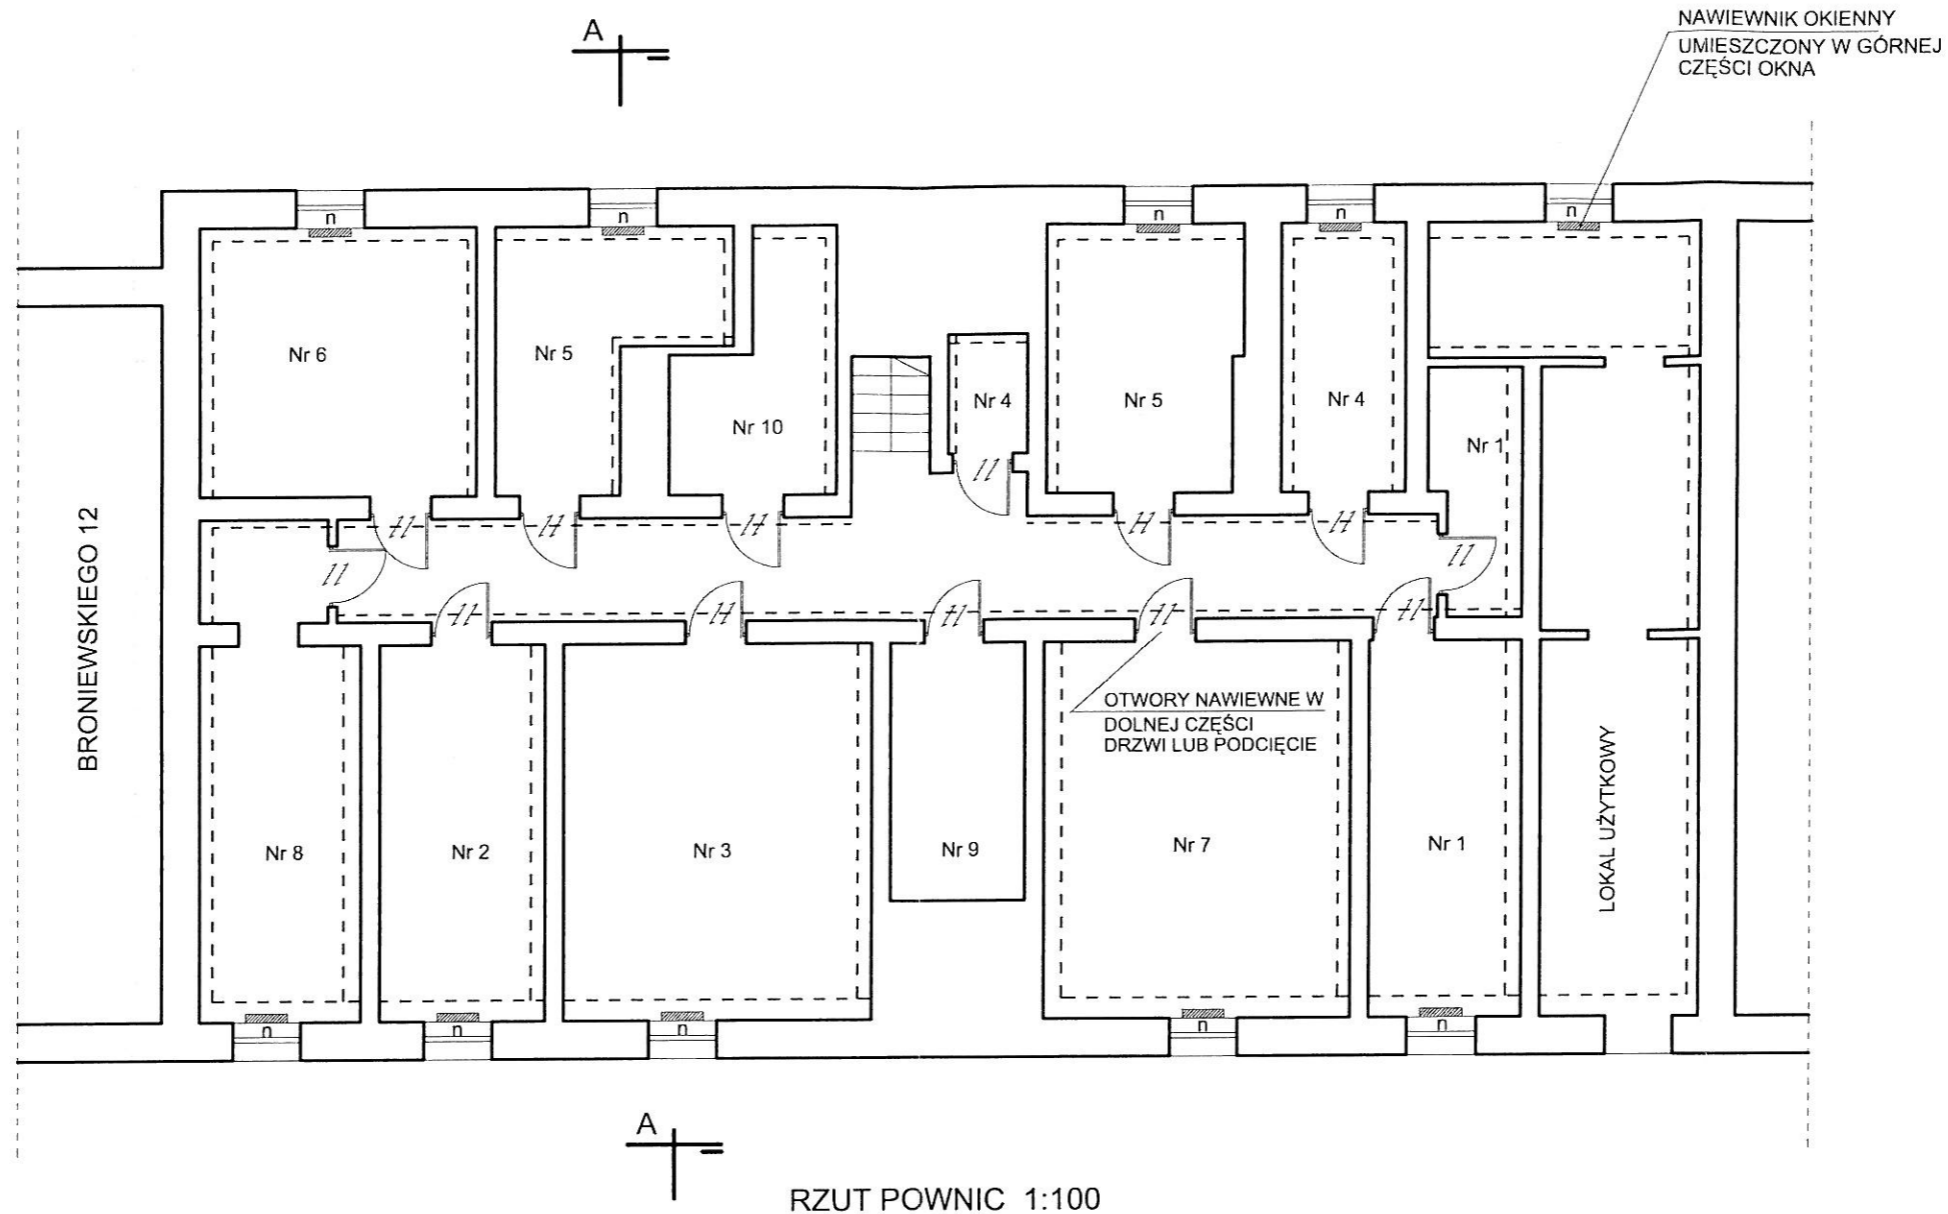

RZUT POWNIC 1:100

- MIEJSCA WYKONANIA INIEKCJI HYDROSTOPOWAJ
- ▨ NAWIEWNIK OKIENNY UMIESZCZONY W GÓRNEJ CZĘŚCI OKNA
- // OTWORY NAWIEWNE W DOLNEJ CZĘŚCI SKRZYDŁA 5 SZT NA 1 SKRZYDŁO LUB PODCIĘCIE DRZWI NA 5CM


efekt PRACOWNIA PROJEKTOWO REALIZACYJNA J.N. Czyżewska USTKA ul. MARYNARKI POLSKIEJ 78A/3 e-mail: architekt@slupsk.net www.projektowanie.slupsk.net	
OBIEKT: REMONT BUDYNKU WIELORODZINNEGO W SŁUPSKU PRZY UL. BRONIEWSKIEGO 11	
INWESTOR: WSPÓLNOTA MIESZKANIOWA NIERUCHOMOŚCI W SŁUPSKU PRZY ULICY PLAC BRONIEWSKIEGO 11	
TYTUŁ RYSUNKU: RZUT PIWNIC	
BRANŻA: ARCHITEKTURA	AUTOR: mgr inż. arch. J. CZYZEWSKA
KONSTRUKCJA: inż. I. WELPA	ETAP: PROJEKT BUDOWLANY BK II F.7342/82/97 uprawnienia budowlane do projektowania bez ograniczeń specjalności architektonicznej 184/Gd/00 uprawnienia budowlane do projektowania ograniczeń specjalności konstr-budowlanej
DATA OPRACOWANIA: SIERPIEŃ 2015r. skala: 1:100 NR RYSUNKU: 4A	

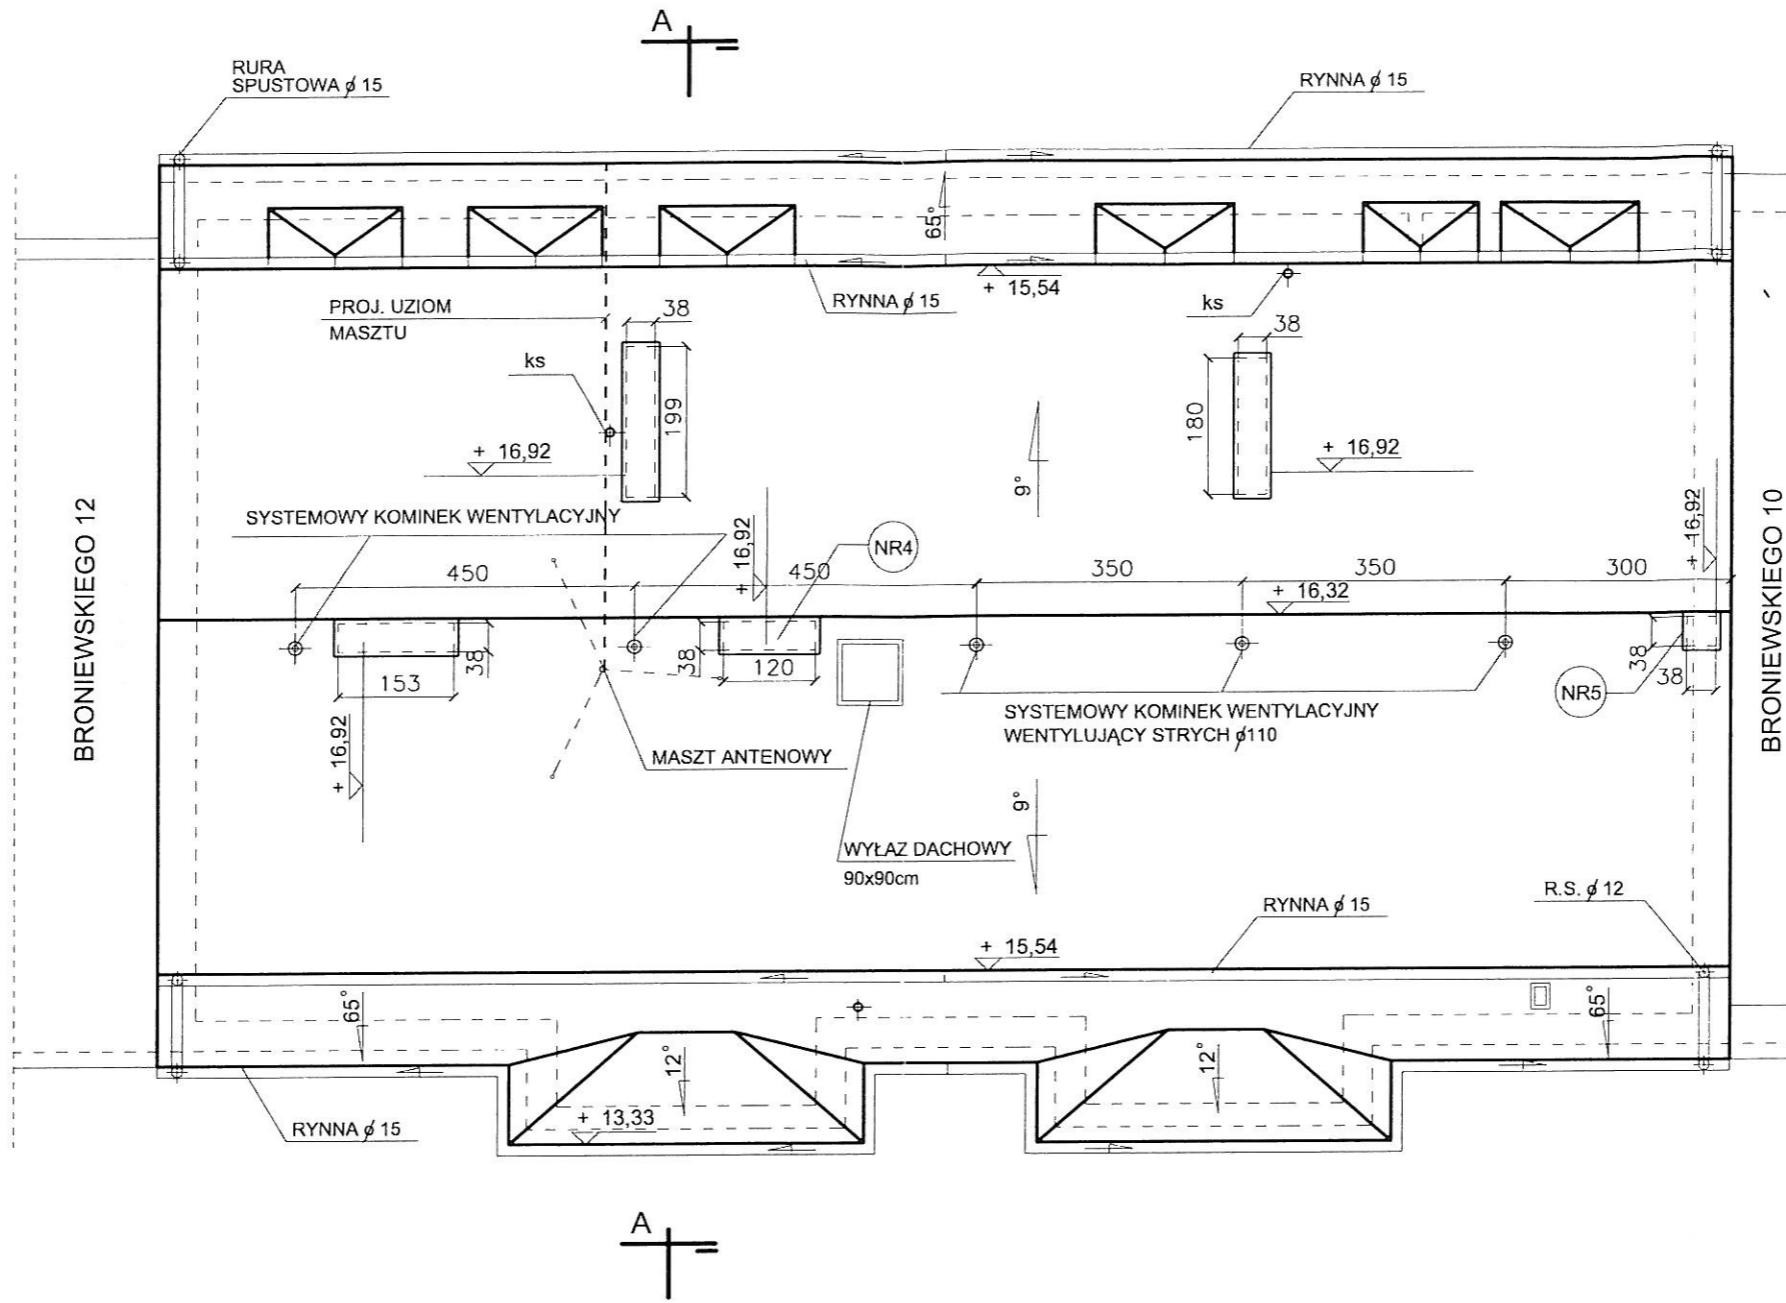


RZUT DACHU 1:100

efekt PRACOWNIA PROJEKTOWO REALIZACYJNA J.N. Czyżewska USTKA ul. MARYNARKI POLSKIEJ 78A/3 e-mail: architekt@slupsk.net www.projektowanie.slupsk.net			
OBIEKT: REMONT BUDYNKU WIELORODZINNEGO W SŁUPSKU PRZY UL. BRONIEWSKIEGO 11			
INWESTOR: WSPÓLNOTA MIESZKANIOWA NIERUCHOMOŚCI W SŁUPSKU PRZY ULICY PLAC BRONIEWSKIEGO 11			
TYTUŁ RYSUNKU: RZUT DACHU			
BRANŻA:	AUTOR:	ETAP:	PROJEKT BUDOWLANY
ARCHITEKTURA	autor: mgr inż. arch. J. CZYŻEWSKA	BK.II.F.7342/82/97 uprawnienia budowlane do projektowania bez ograniczeń specjalności architektonicznej	<i>[Signature]</i>
KONSTRUKCJA	inż. I. WELPA	184/Gd/00 uprawnienia budowlane do projektowania ograniczeń specjalności konstr-budowlanej	<i>[Signature]</i>
DATA OPRACOWANIA: SIERPIEŃ 2015r.		skala 1:100	NR RYSUNKU: 5A

STROP NAD III PIĘTREM

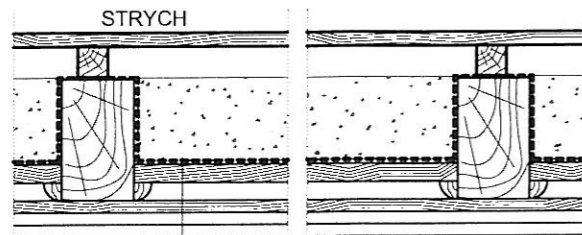


- ISTN. STROP NAD III PIĘTREM Z OCIEPLENIEM
- istn. przełożona deska podłogowa
 - legary drewniane
 - proj. granulaty mineralny
 - proj. folia paroizolacyjna
 - istn. drewniane belki stropowe
 - istn. deski
 - istn. profile sprężyste do montażu płyt g-k
 - istn. płyty g-k

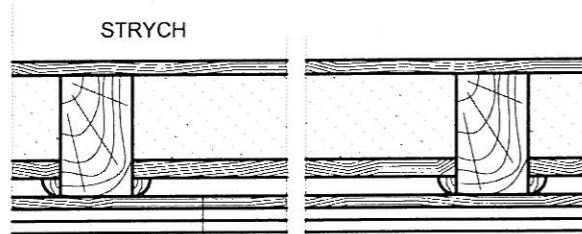


- ISTN. STROP NAD III PIĘTREM
- deski podłogowe
 - polepa gliniana
 - drewniane belki stropowe
 - deski
 - profile sprężyste do montażu płyt g-k
 - płyty g-k

OCIEPLENIE POŁĄCZI DACHOWEJ W CZĘŚCI MIESZKAŃ PODDASZA

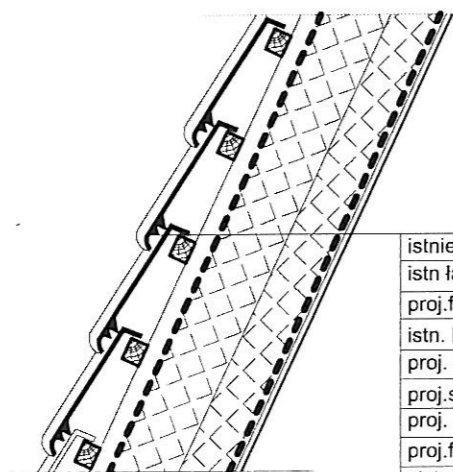


- istniejąca dachówka po przełożeniu
- istn.łaty i kontrłaty
- proj. folia wiatroizolacyjna
- istn. krokwie 10x14 cm
- proj. wełna mineralna 12cm pomiędzy krokiewiami $\lambda_0[W/mK] = 0,035$
- proj. stelaż aluminiowy wsporczy 10cm
- proj. wełna mineralna 8cm pomiędzy stelażem $\lambda_0[W/mK] = 0,040$
- proj. folia paroizolacyjna
- płyty g-k gr. 1,25cm x2

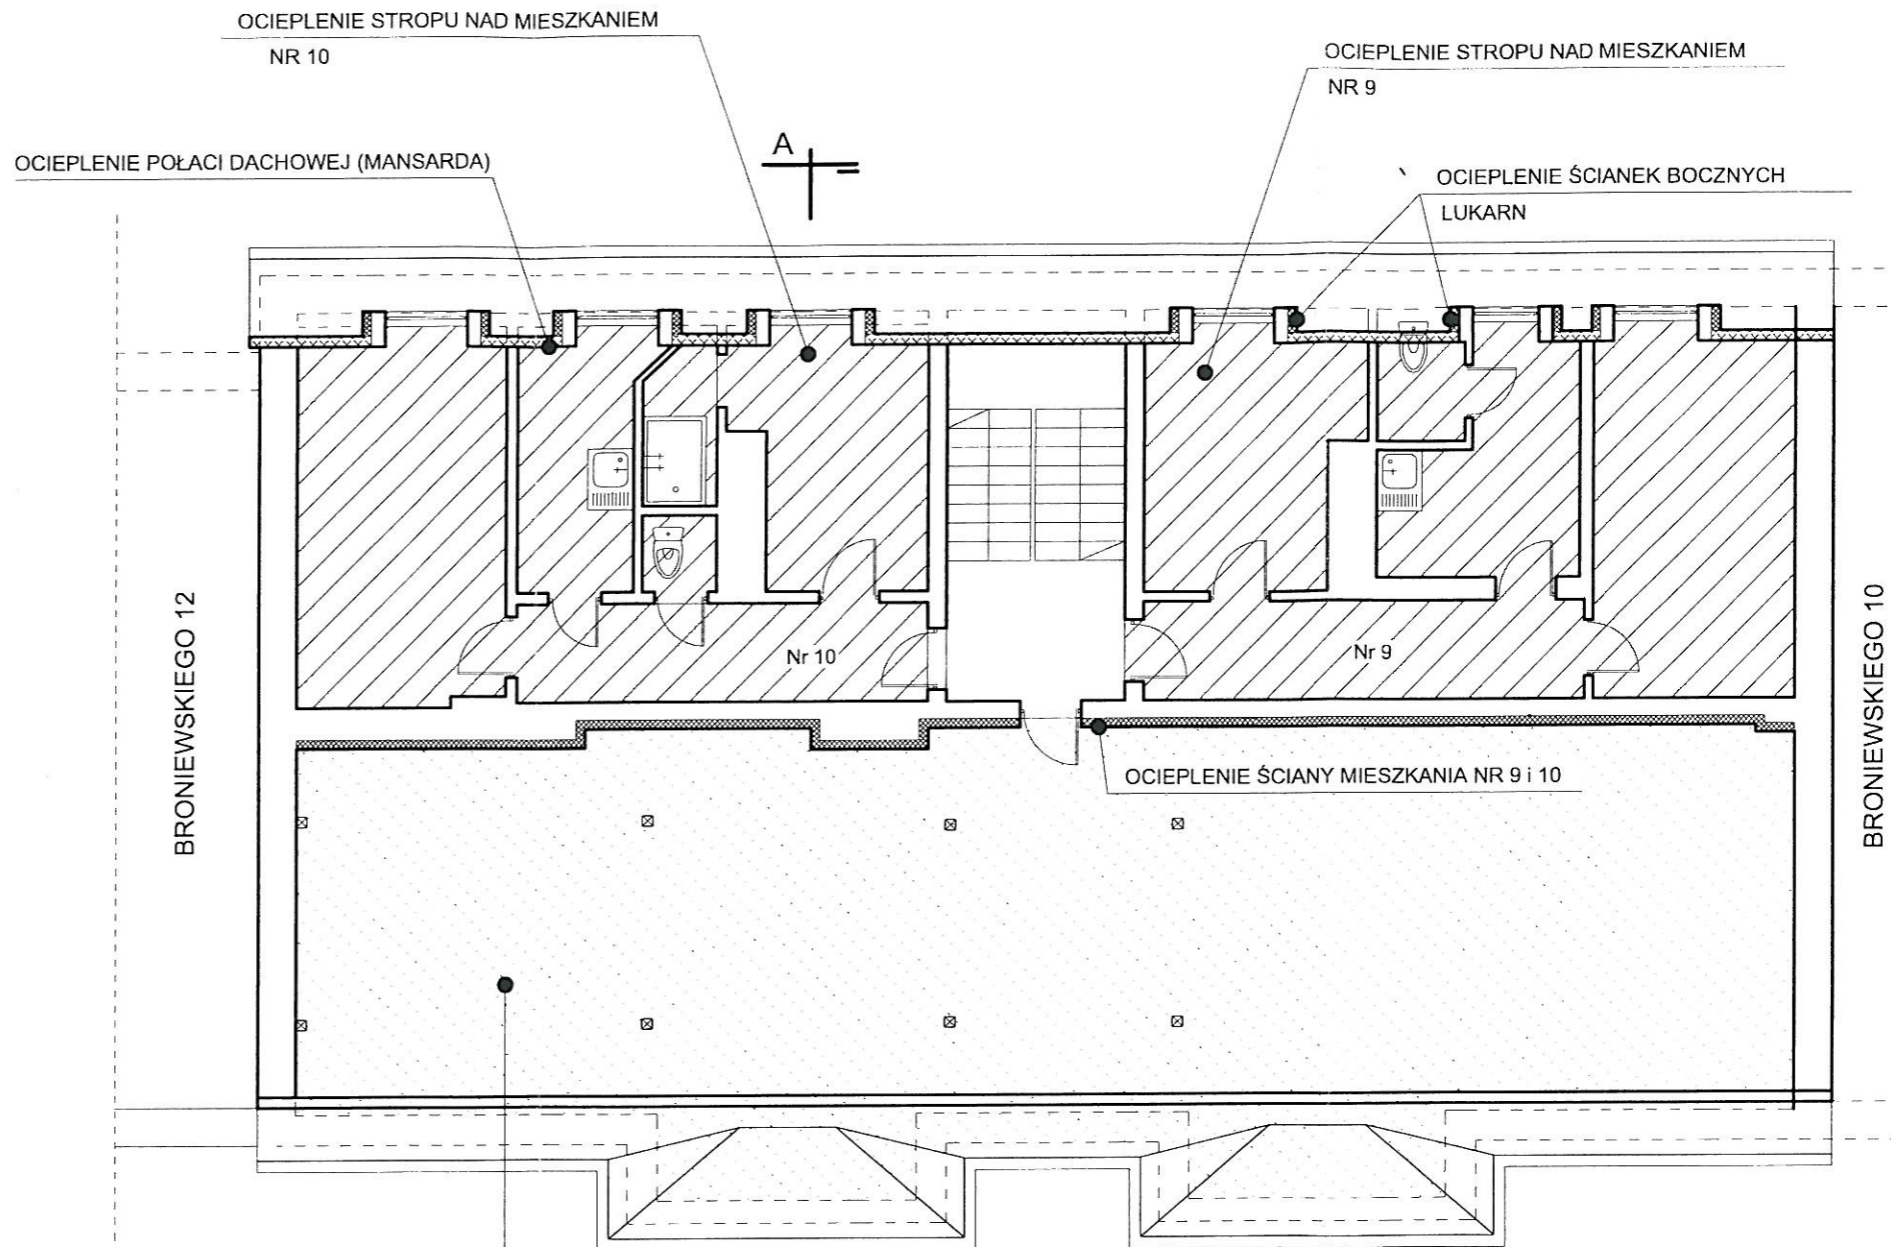

RZUT PODDASZA 1:100

OCIEPLENIE STROPU NAD III PIĘTREM - NAD MIESZKANAMI NR 7 i NR 8

efekt		PRACOWNIA PROJEKTOWO REALIZACYJNA J.N. Czyżewska USTKA ul. MARYNARKI POLSKIEJ 78A/3 e-mail: architekt@slupsk.net www.projektowanie.slupsk.net	
OBIEKT: REMONT BUDYNKU WIELORODZINNEGO W SŁUPSKU PRZY UL. BRONIEWSKIEGO 11			
INWESTOR: WSPÓLNOTA MIESZKANIOWA NIERUCHOMOŚCI W SŁUPSKU PRZY ULICY PLAC BRONIEWSKIEGO 11			
TYTUŁ RYSUNKU: RZUT PODDASZA			
BRANŻA:	AUTOR:	ETAP:	PROJEKT BUDOWLANY
ARCHITEKTURA	autor: mgr inż. arch. J. CZYŻEWSKA	BK. II F. 7342/82/97 uprawnienia budowlane do projektowania bez ograniczeń specjalności architektonicznej	
KONSTRUKCJA	inż. I. WELPA	184/Gd/00 uprawnienia budowlane do projektowania ograniczeń specjalności konstr-budowlanej	
DATA OPRACOWANIA: SIERPIEŃ 2015r		skala 1:100	NR RYSUNKU: 7A

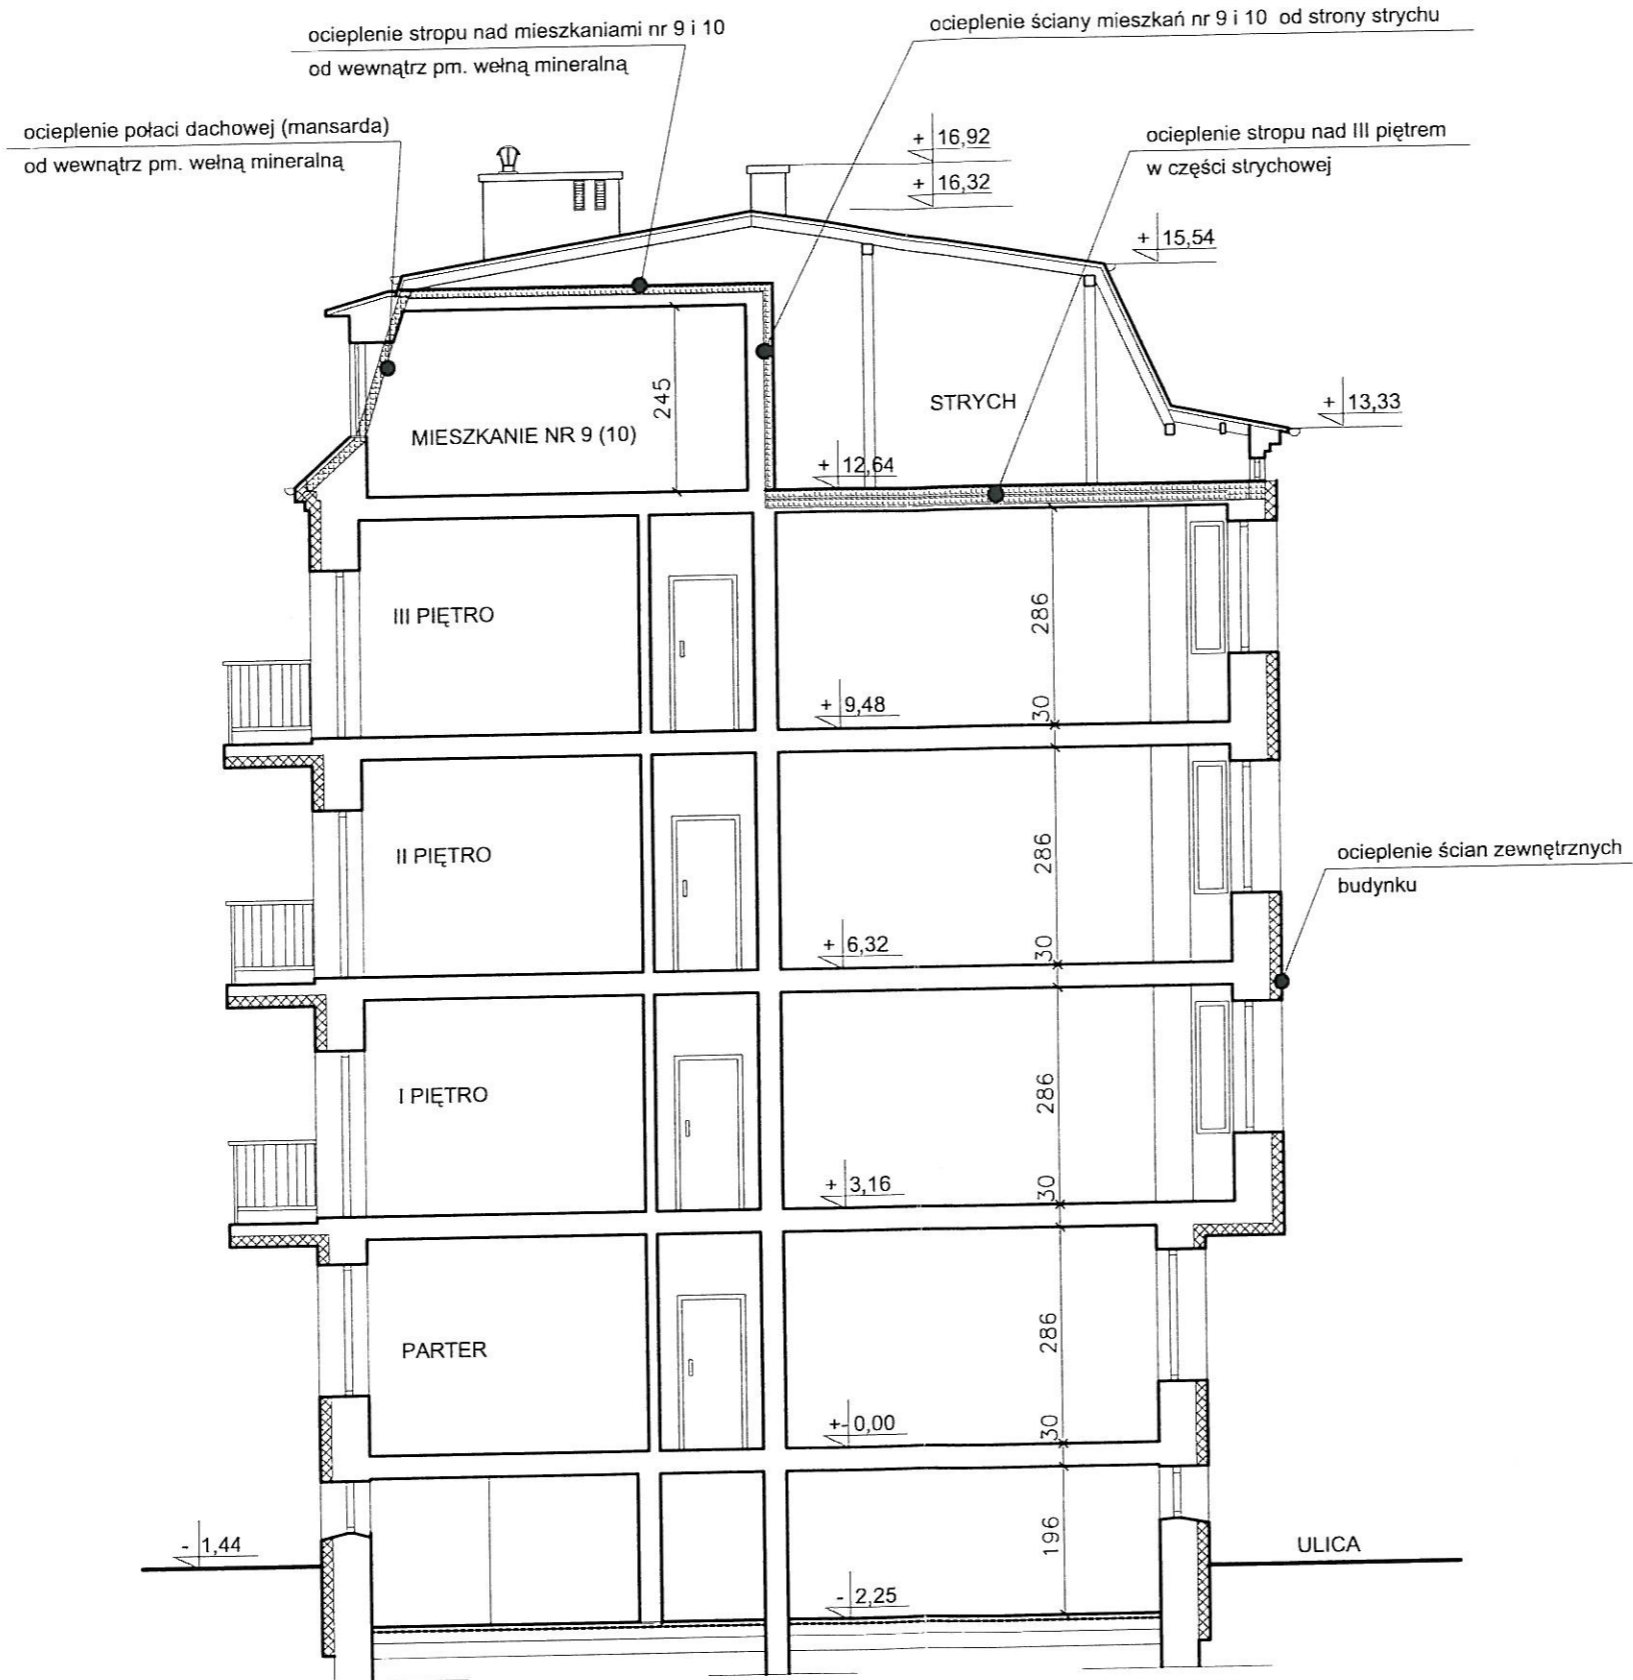

PRZEKRÓJ A-A 1:100

efekt		PRACOWNIA PROJEKTOWO REALIZACYJNA J.N. Czyżewska USTKA ul. MARYNARKI POLSKIEJ 78A/3 e-mail: architekt@slupsk.net www.projektownie.slupsk.net	
OBIEKT: REMONT BUDYNKU WIELORODZINNEGO W SŁUPSKU PRZY UL. BRONIEWSKIEGO 11			
INWESTOR: WSPÓLNOTA MIESZKANIOWA NIERUCHOMOŚCI W SŁUPSKU PRZY ULICY PLAC BRONIEWSKIEGO 11			
TYTUŁ RYSUNKU: PRZEKRÓJ A-A			
BRANŻA:	AUTOR:	ETAP:	PROJEKT BUDOWLANY
ARCHITEKTURA	autor: mgr inż. arch. J. CZYŻEWSKA	BK.II.F.7342/82/97 uprawnienia budowlane do projektowania bez ograniczeń specjalności architektonicznej	<i>[Signature]</i>
KONSTRUKCJA	inż. I. WELPA	184/Gd/00 uprawnienia budowlane do projektowania ograniczeń specjalności konstr-budowlanej	<i>[Signature]</i>
DATA OPRACOWANIA: SIERPIEŃ 2015r		skala 1:100	NR RYSUNKU 8A

OBRÓBKI BLACHARSKIE

ELEWACJA FRONTOWA SKALA 1:100



BIAŁY 1


BAUMIT 3303	
BAUMIT 3305	
BAUMIT 3309	
BAŁ 7024	ORYNNOWANIE I OBRÓBKA BLACHARSKA

	PRACOWNIA PROJEKTOWO REALIZACYJNA J.N. Czyżewska USTKA ul. MARYNARKI POLSKIEJ 78A/3		
	e-mail: architekt@slupsk.net www.projektowanie.slupsk.net		
OBIEKT: BUDYNEK MIESZKALNY WIELORODZINNY SŁUPSK UL. PLAC BRONIEWSKIEGO 11			
INWESTOR: WSPÓLNOTA MIESZKANIOWA PRZY UL. PL. BRONIEWSKIEGO 11			
TYTUŁ RYSUNKU: ELEWACJA FRONTOWA			
BRANŻA:	AUTOR:	ETAP:	PROJ. BUDOWLANY
ARCHITEKTURA	autor: mgr inż. arch. J. CZYZEWSKA	BK II.F.7342/82/97 uprawnienia budowlane do projektowania bez ograniczeń specjalności architektonicznej	
DATA OPRACOWANIA: SIERPIEŃ 2015 r.		skala 1:100	NR RYSUNKU: 9A



BAUMIT 3303	
BAUMIT 3305	
BAUMIT 3309	
RAL 7024	ORYNNOWANIE I OBRÓBKA BLACHARSKA


	PRACOWNIA PROJEKTOWO REALIZACYJNA J.N. Czyżewska USTKA ul. MARYNARKI POLSKIEJ 78A/3		
	e-mail: architekt@slupsk.net www.projektowanie.slupsk.net		
OBIEKT: BUDYNEK MIESZKALNY WIELORODZINNY SŁUPSK UL. PLAC BRONIEWSKIEGO 11			
INWESTOR: WSPÓLNOTA MIESZKANIOWA PRZY UL. PL. BRONIEWSKIEGO 11			
TYTUŁ RYSUNKU: ELEWACJA TYLNA			
BRANŻA :	AUTOR	ETAP:	PROJ. BUDOWLANY
ARCHITEKTURA	autor: mgr inż. arch. J. CZYŻEWSKA	BK II.F.7342/82/97 uprawnienia budowlane do projektowania bez ograniczeń specjalności architektonicznej	
DATA OPRACOWANIA: SIERPIEŃ 2015 r.		skala 1:100	NR RYSUNKU: 10A

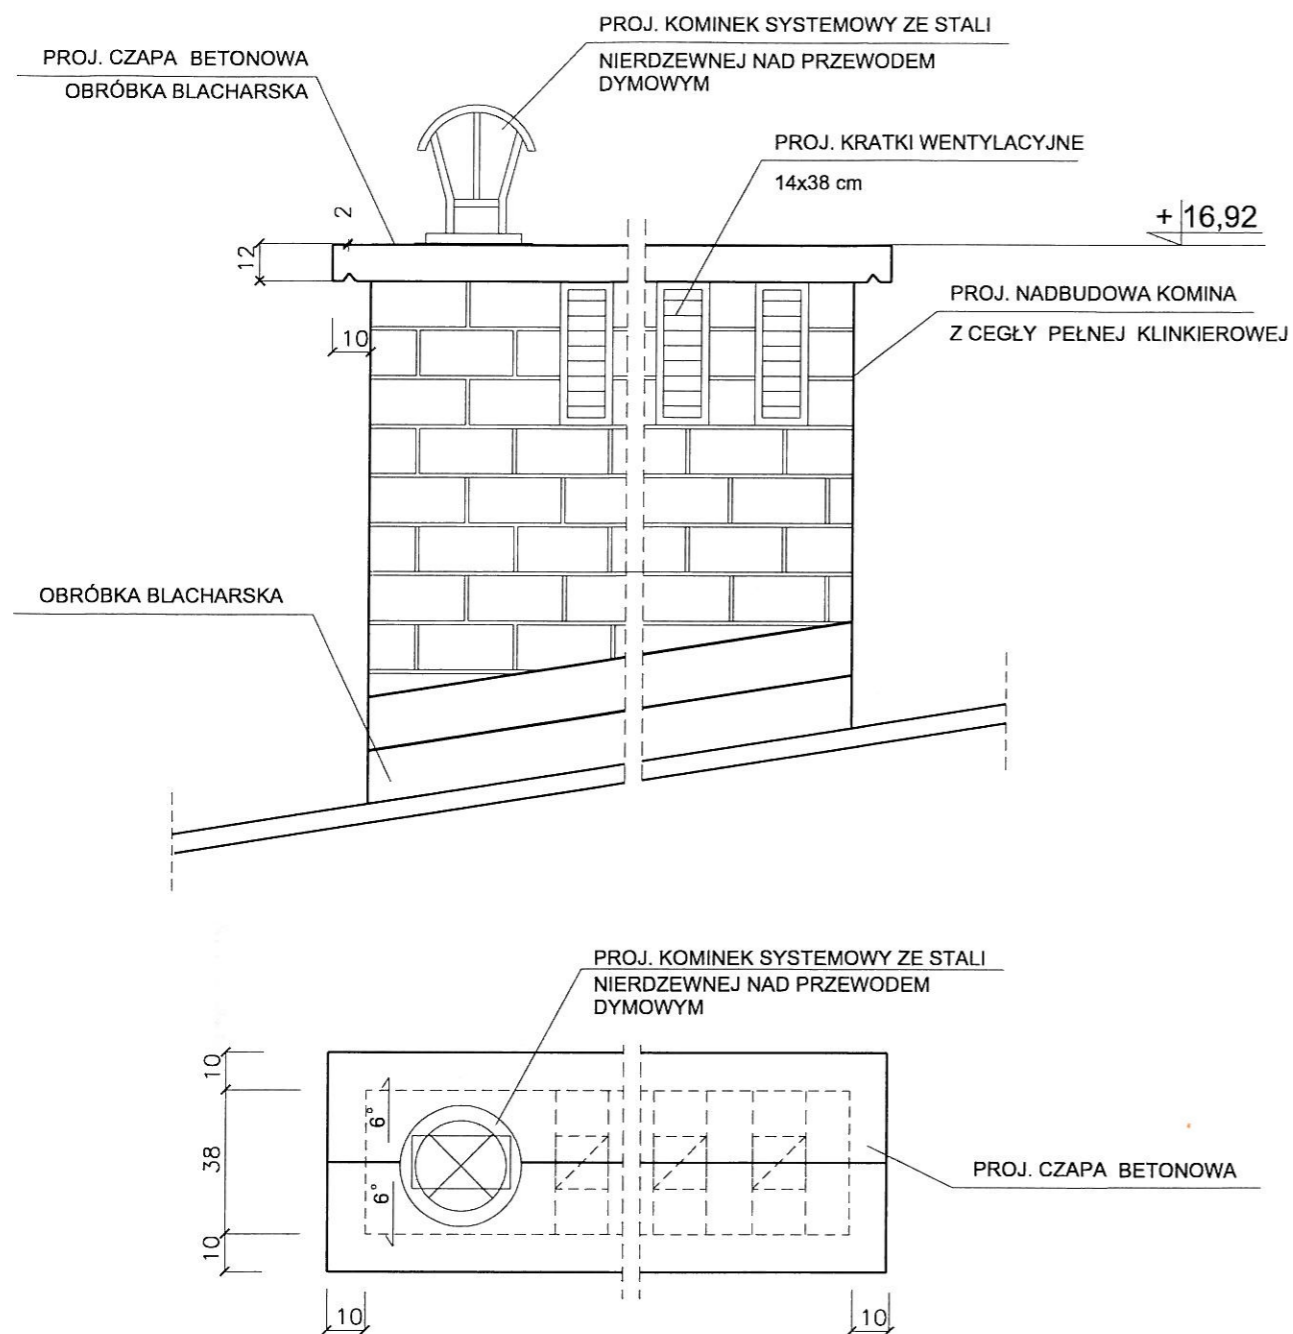

SZCZEGÓŁ PRZEBUDOWY KOMINÓW

<i>efekt</i>		PRACOWNIA PROJEKTOWO REALIZACYJNA J.N. Czyżewska USTKA ul. MARYNARKI POLSKIEJ 78A/3 e-mail: architekt@slupsk.net www.projektowanie.slupsk.net	
OBIEKT: REMONT BUDYNKU WIELORODZINNEGO W SŁUPSKU PRZY UL. BRONIEWSKIEGO 11			
INWESTOR: WSPÓLNOTA MIESZKANIOWA NIERUCHOMOŚCI W SŁUPSKU PRZY ULICY PLAC BRONIEWSKIEGO 11			
TYTUŁ RYSUNKU: SZCZEGÓŁ PRZEBUDOWY KOMINÓW			
BRANŻA:	AUTOR:	ETAP:	PROJEKT BUDOWLANY
ARCHITEKTURA	autor. mgr inż. arch. J. CZYŻEWSKA	BK.II.F.7342/82/97 uprawnienia budowlane do projektowania bez ograniczeń specjalności architektonicznej	<i>Or</i>
KONSTRUKCJA	inż. I. WELPA	184/Gd/00 uprawnienia budowlane do projektowania ograniczeń specjalności konstr-budowlanej	<i>Welp</i>
DATA OPRACOWANIA: SIERPIEŃ 2015r.		skala 1:100	NR RYSUNKU: 6A

ELEWACJA FRONTOWA
SKALA 1:100

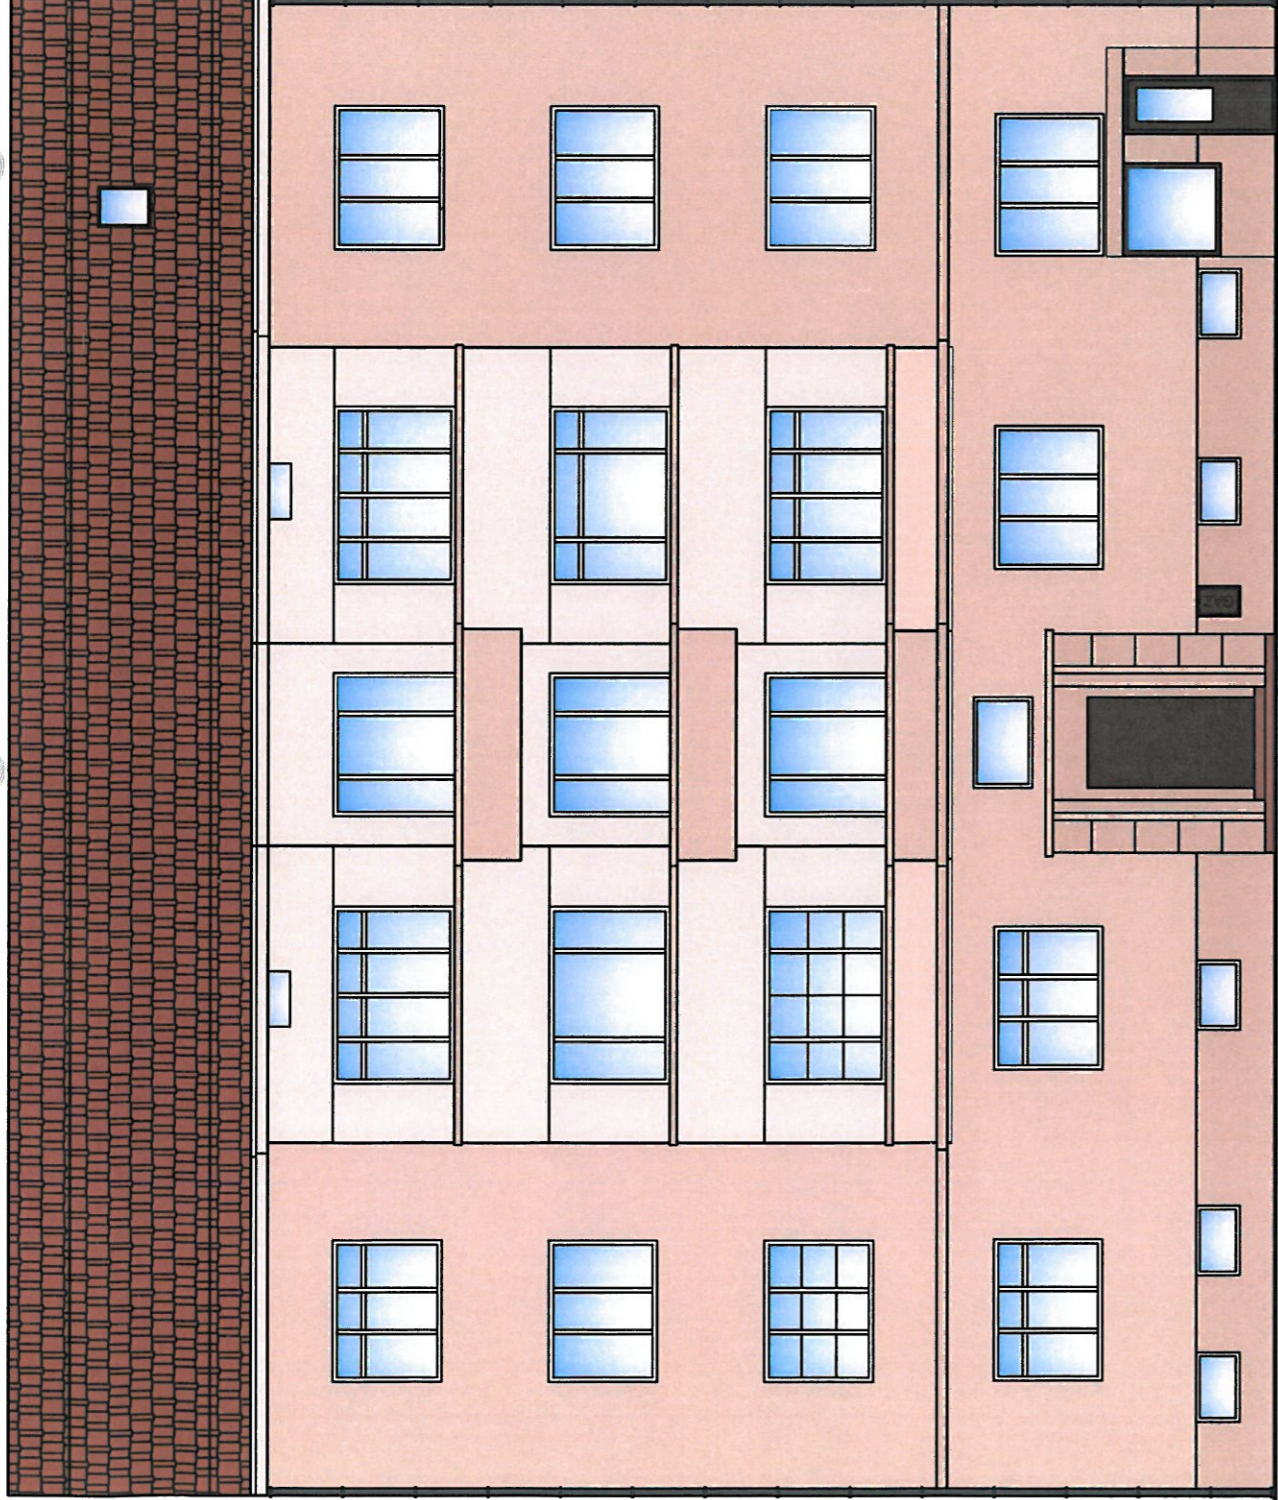


BAUMIT 3303
BAUMIT 3305
BAUMIT 3309
FAAL 7024

efekt	PRACOWNIA PROJEKTOWO REALIZACYJNA J.N. CZYZEWSKA ul. MARYNARKI POLSKIEJ 78A/3 e-mail: ofc@efekt.pl www.efektoweb.pl
OBIEKT:	BUDYNEK MIESZKALNY WIELORODZINNY SŁUPSK UL. PLAC BRONIEWSKIEGO 11
INWESTOR:	WSPÓLNOTA MIESZKANOWA PRZY PL. BRONIEWSKIEGO 11
TYTUL RYSUNKU:	ELEWACJA FRONTOWA
BRANZA:	ARCHITEKTURA
AUTOR:	autor Inż. inż. arch. J. CZYZEWSKA
ETAP:	PROJ. BUDOWLANY
DATA OPRACOWANIA:	SIERPIEŃ 2015 r.
NR RYSUNKU:	1A

BK.I.F.7342R297
Uprawnienie budowlane do
projektowania architektonicznego

ELEWACJA TYLNA
SKALA 1:100

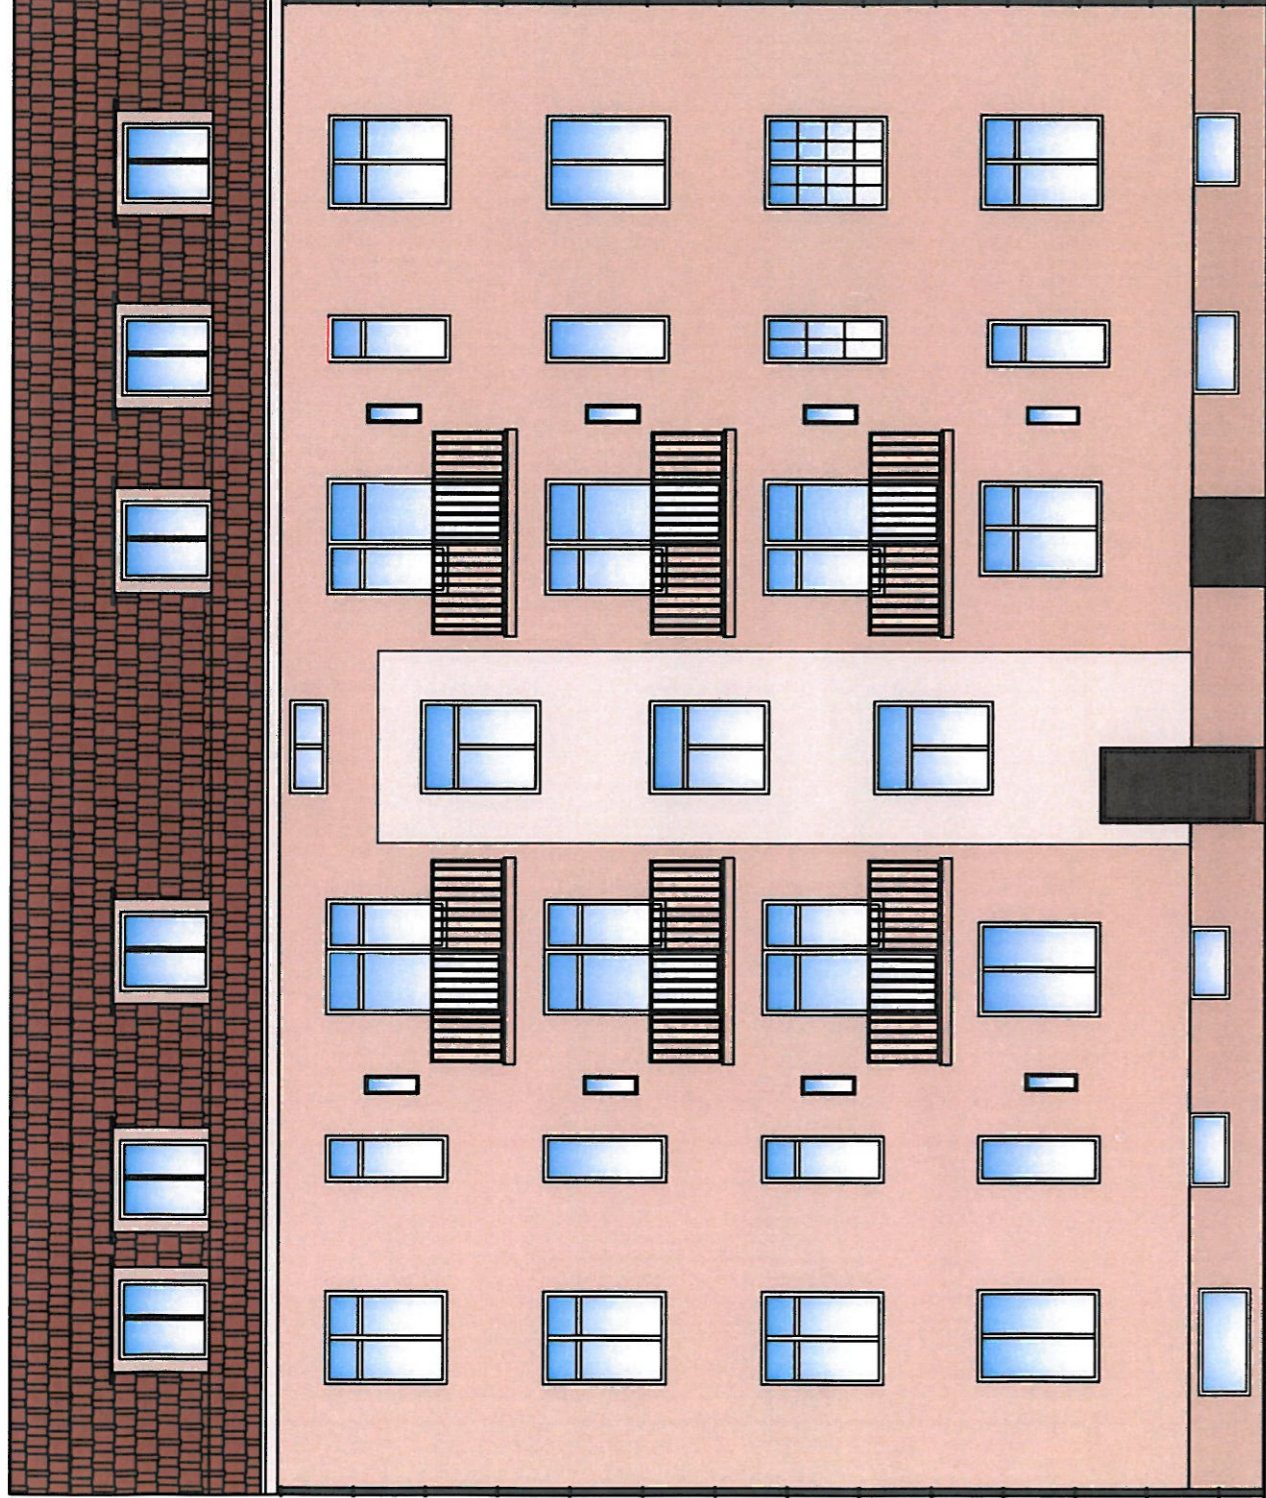

BAUMIT 3303
BAUMIT 3305
BAUMIT 3309
PAŁ. 7024

	PRACOWNIA PROJEKTOWO REALIZACYJNA J.N. Czarzewska	
	USTKA ul. MARYNARKI POLSKIEJ 78A/3 e-mail: oficyna@slupsk.net www.projektoworealizacja.net	
OBIEKT: BUDYNEK MIESZKALNY WIELORODZINNY SLUPSK UL. PLAC BRONIEWSKIEGO 11		
INWESTOR: WSPÓLNOTA MIESZKANIOWA PRZY PL. BRONIEWSKIEGO 11		
TYTUŁ RYSUNKU: ELEWACJA TYLNA		
BRAZJA	AUTOR	ETAP: PROJ. BUDOWLANY
ARCHITEKTURA	autor: mgr inż. arch. J. CZARZEWSKA	BK.L1.F.742/2017 uprawnienia budowlane do projektowania architektonicznego
DATA OPRACOWANIA: SERPIEŃ 2017 r.		skala 1:100
		NR RYSUNKU: 2A