


RZUT POŁACI DACHOWYCH  
 ZAKRES PRAC BUDOWLANYCH  
 SKALA 1:50

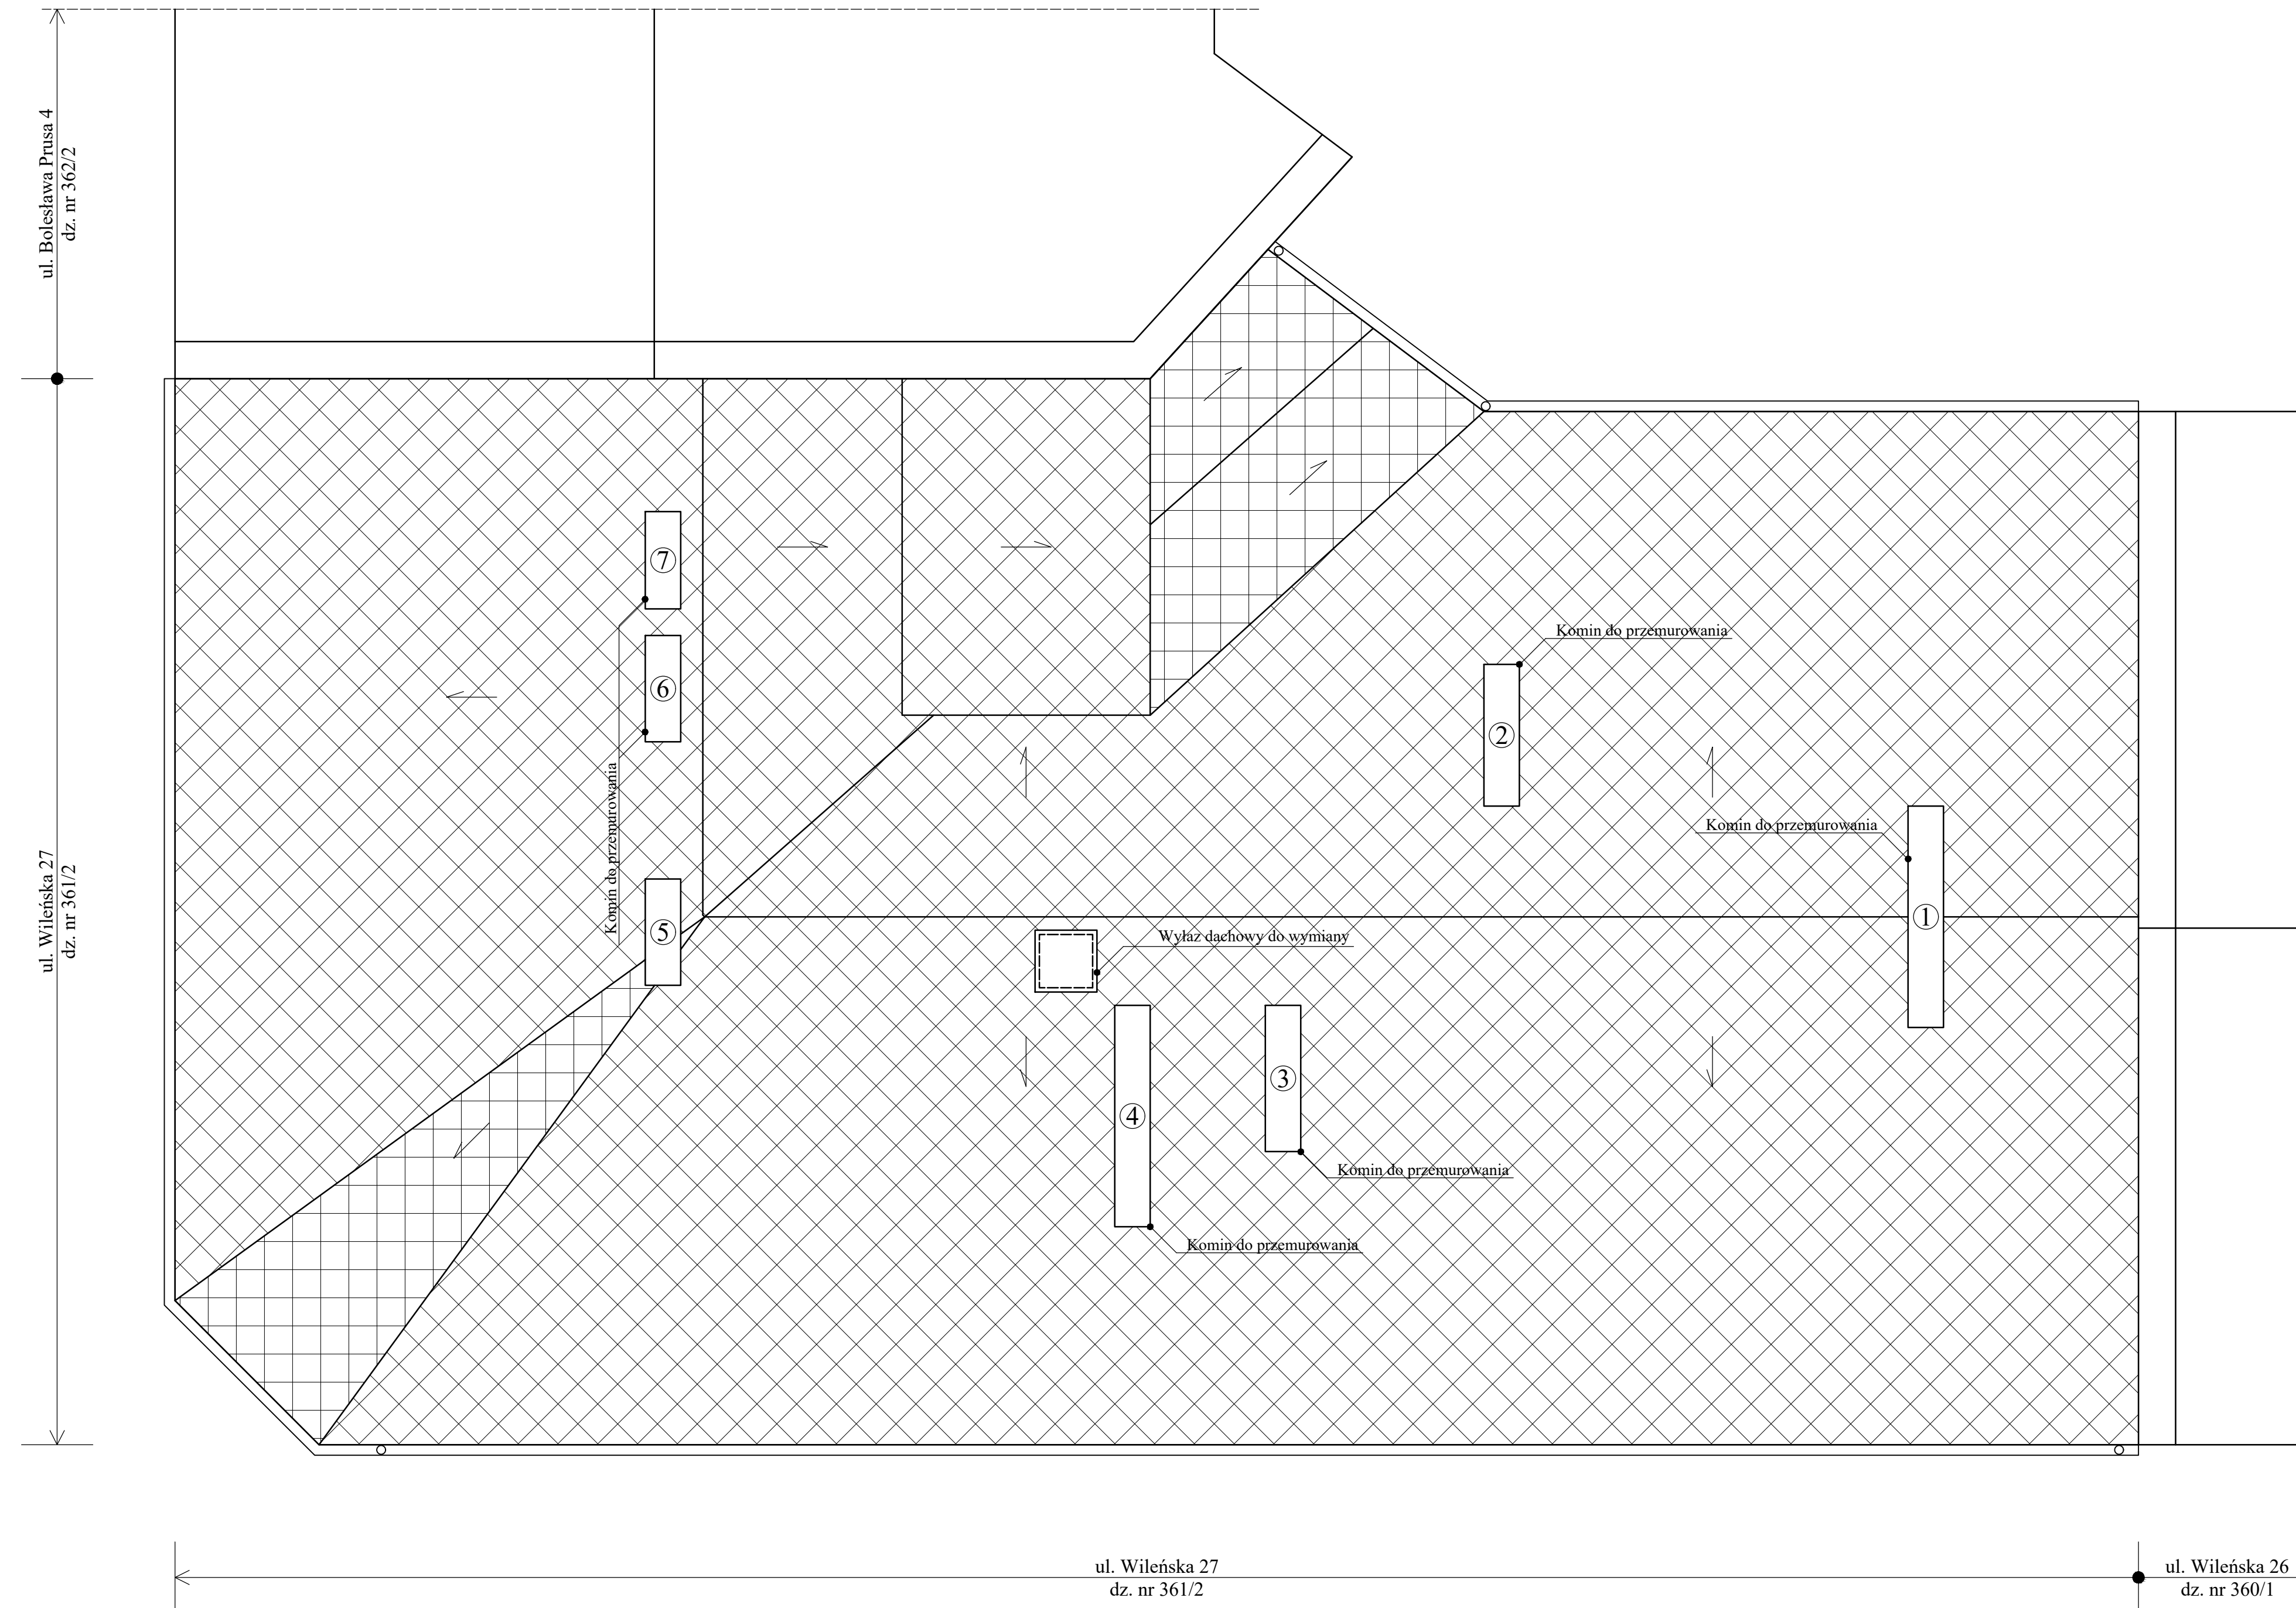


**MICHAŁ TYSZKA**  
 PRACOWNIA PROJEKTOWA  
 KONSTRUKCJE BUDOWLANE  
 tel: 660-882-601 / www.tyszka.pl

Tytuł rysunku: **RZUT POŁACI DACHOWYCH  
 ZAKRES PRAC BUDOWLANYCH**

Nazwa obiektu budowlanego: **BUDYNEK MIESZKALNY WIELORODZINNY  
 (nr ewid. 1080)**

Adres obiektu budowlanego: **ul. Wileńska 27, 76-200 Słupsk,  
 dz. nr ewid. 361/2, obręb ewid. 6, jednostka ewid. miasto Słupsk**

Inwestor: **Wspólnota Mieszkaniowa Wileńska 27  
 ul. Wileńska 27, 76-200 Słupsk**

Projektant: **mgr inż. Michał Tyszką**

Konstrukcja: **uprawnienia nr POM/0212/PWOK/07  
 Specjalność konstrukcyjno-budowlana**

Data: **czerwiec 2018r.**

SKALA: **1:50**

BRANŻA: **KONSTRUKCJA**

NR RYS: **Z5**

NR STRONY: **.....**